



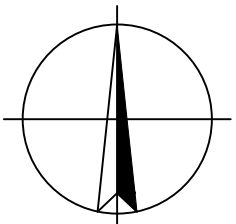


LEGENDA:

— TRASA VEDENIA (SLOVAK TELEKOM, a.s.)


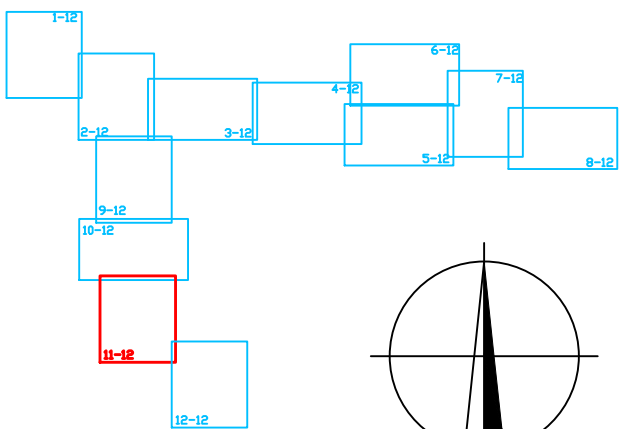



VYPRACOVAL: Bc. Laura Zabáková	SCHVÁLIL: Ing. Jiří Jurka, PhD.	DATUM: 10/2018	 InfoTel TELEKOMUNIKAČNÍ SLUŽBY InfoTel, spol. s r.o., Novolíšeňská 18, 628 00 Brno	
INVESTOR: Slovak Telekom, a.s.	STUPEŇ PD: ÚR	ZMĚNA: --		
AKCE: INS_FTTH_NO_Habovka_REVIZIA INS_FTTH_NO_Habovka_REVIZIA			MĚŘITKO: 1:1000	VÝKRES Č.: 11-12
VÝKRES: Situácia - trasa v KM				



LEGENDA:

— TRASA VEDENIA (SLOVAK TELEKOM, a.s.)

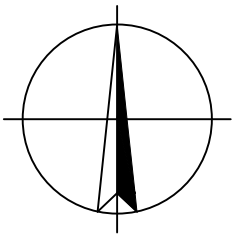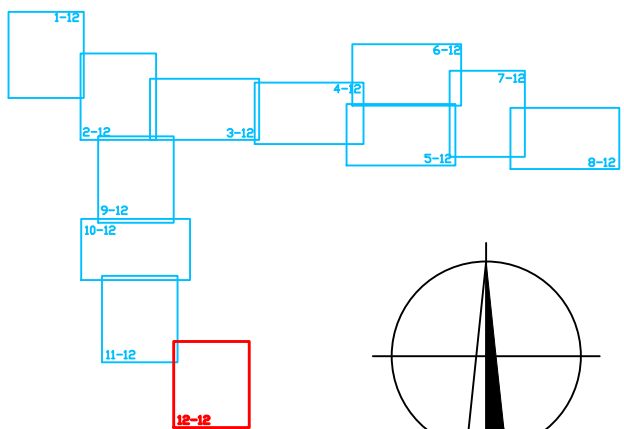

VYPRACOVAL: Bc. Laura Zabáková	SCHVÁLIL: Ing. Jiří Jurka, PhD.	DATUM: 10/2018	 InfoTel, spol. s r.o., Novolíšeňská 18, 628 00 Brno	
INVESTOR: Slovak Telekom, a.s.	STUPEŇ PD: ÚR	ZMĚNA: --		
AKCE: INS_FTTH_NO_Habovka_REVIZIA INS_FTTH_NO_Habovka_REVIZIA			MĚŘÍTKO: 1:1000	VÝKRES Č.: 12-12
VÝKRES: Situácia - trasa v KM				