














ZUBEREC - HRADY


okr. Tvrdosín

ROZVODNÁ SÚSTAVA: NN 3PEN 50Hz, 420/242/TN-C, TRAFO
 (STN IEC 38/33 0120) NN 3PEN 50Hz, 400/230/TN-C, NN SIEŤ
 NN 1PEN 50Hz, 230/TN-S, VLASTNÁ SPOTREBA

LEGENDA

-  navrhnuté NN káblové vedenie (NjAYY 3x240+120 SM/SM + optochránička) dl. trasy = 1460 m
-  exist. NN káblové vedenie - vytyčené
-  exist. NN vzdušné vedenie - vytyčené
-  exist. štvorstĺpová trafostanica
-  navrhovaná SR
-  exist. RIS
-  exist. IP NN
-  uzemnenie
-  výstražná tabuľka
-  ploty
-  verejné osvetlenie
-  ochranné pásmo SSD - 1m na každú stranu

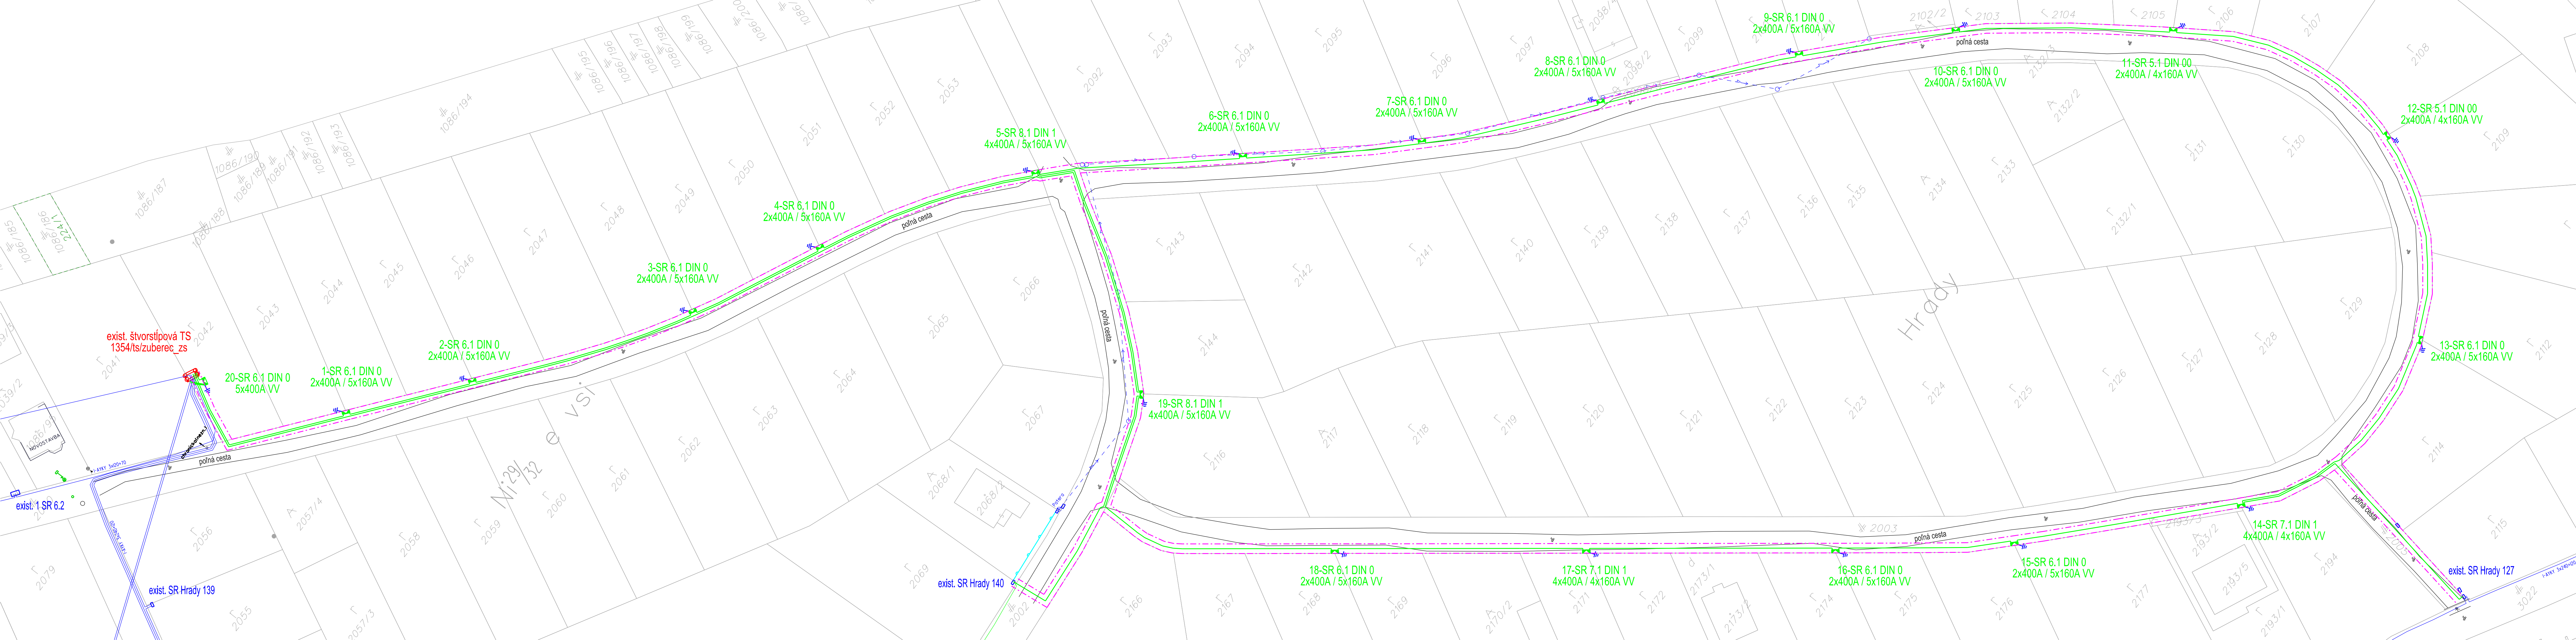

STREDOSLOVENSKÁ DISTRIBUČNÁ, a.s.		PROJEKTY		
				Stredoslovenská distribučná
				Datum: 11/2020
				Stupeň: PS
Názov stavby:		Stavebník:		
12192 - Zuberec - Hrady - Rozšírenie NNK		SSD, a. s. ŽILINA		
Názov výkresu:		Merítko:	Formát:	
Situácia NN		1:500	7xA4	
Kreslil:	Projektoval:	Zodp. projektant:	Arch. číslo:	Číslo výkresu:
Ing. Výboch	Ing. Výboch	Ing. Jackuliak		01