


ZUBEREC - HRADY

okr. Tvrdosín


ROZVODNÁ SÚSTAVA: NN 3PEN 50Hz, 420/242/TN-C, TRAFIO
 (STN IEC 38/33 0120) NN 3PEN 50Hz, 400/230/TN-C, NN SIEŤ
 NN 1PEN 50Hz, 230/TN-S, VLASTNÁ SPOTREBA

LEGENDA	
	navrhnuté NN káblové vedenie (NjAYY 3x240+120 SM/SM + optochránička)
	exist. NN káblové vedenie - vytyčené
	exist. NN vzdušné vedenie - vytyčené
	exist. štvorstĺpová trafostanica
	navrhovaná SR
	exist. RIS
	exist. IP NN
	uzemnenie
	výstražná tabuľka
	ploty
	verejné osvetlenie
	ochranné pásmo SSD - 1m na každú stranu

dl. trasy = 1465 m

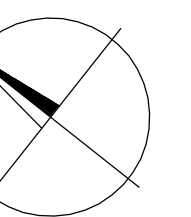

STREDOSLOVENSKÁ DISTRIBUČNÁ, a.s.		PROJEKTY		
				Datum: 05/2021
				Stupeň: PS
Názov stavby:		Stavebník:		
12192 - Zuberec - Hradý - Rozšírenie NNK		SSD, a. s. ŽILINA		
Názov výkresu:		Merítko:	Formát:	
Situácia NN		1:500	7xA4	
Kreslil:	Projektoval:	Zodp. projektant:	Arch. číslo:	Číslo výkresu:
Ing. Výboch	Ing. Výboch	Ing. Jackuliak	05/2020	01

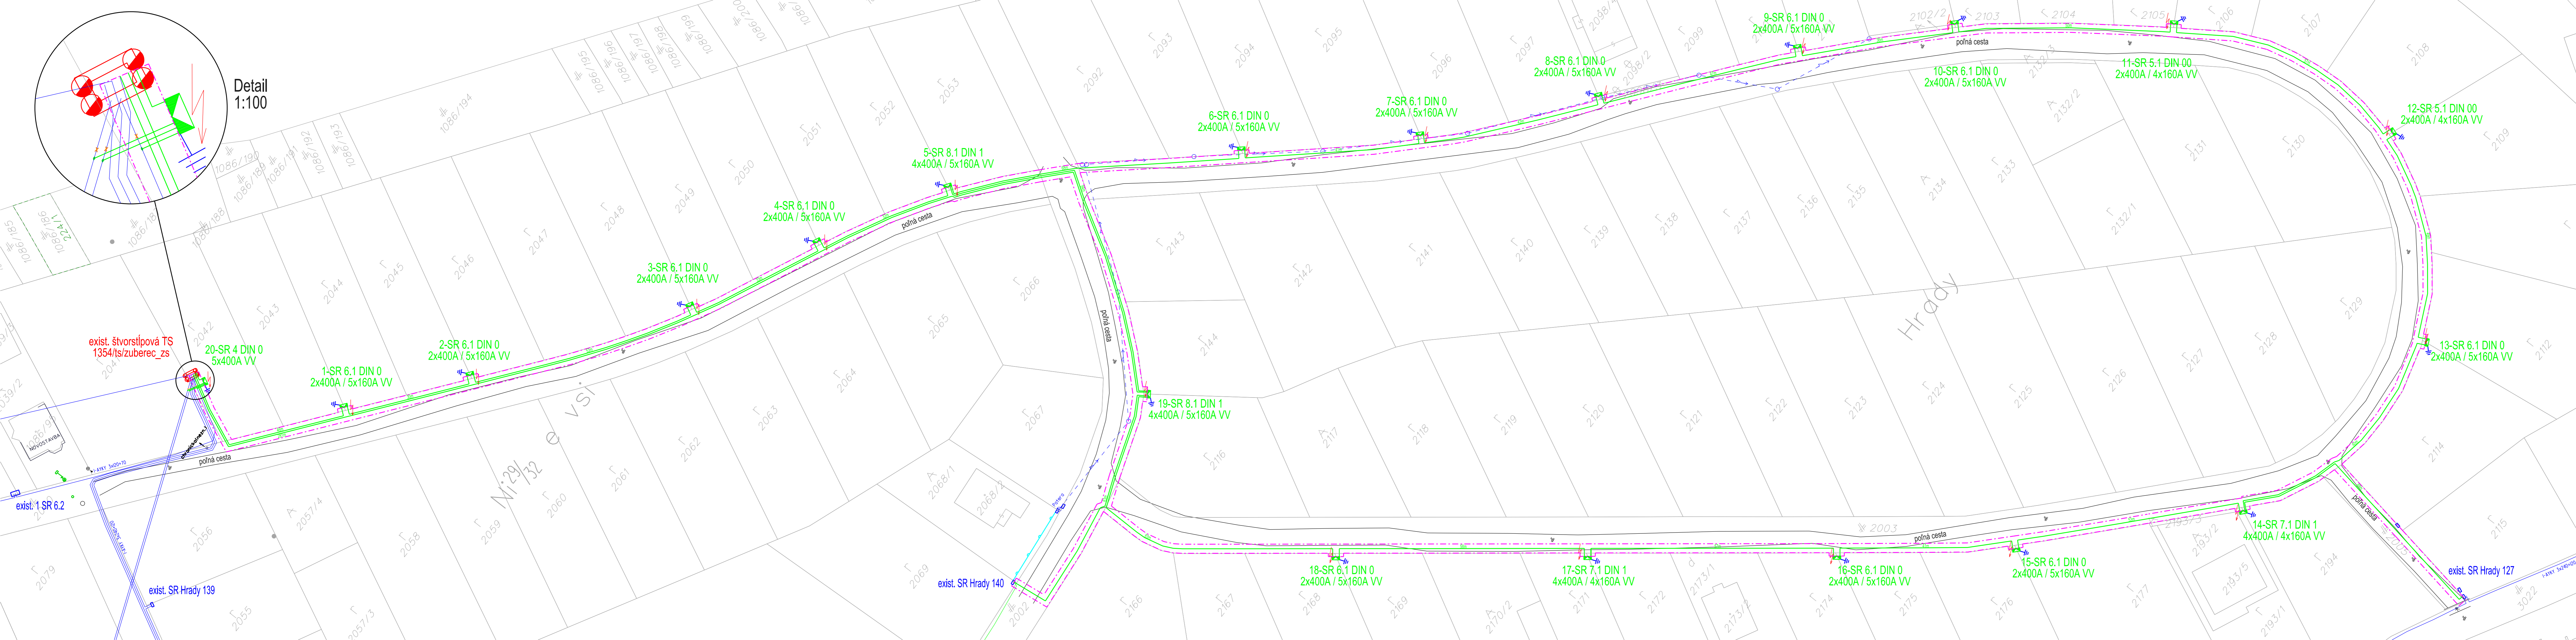

Detail
1:100

exist. štvorstĺpová TS
1354/ts/zuberec_zs

20-SR 4 DIN 0
5x400A VV

2-SR 6.1 DIN 0
2x400A / 5x160A VV

1-SR 6.1 DIN 0
2x400A / 5x160A VV

3-SR 6.1 DIN 0
2x400A / 5x160A VV

4-SR 6.1 DIN 0
2x400A / 5x160A VV

5-SR 8.1 DIN 1
4x400A / 5x160A VV

6-SR 6.1 DIN 0
2x400A / 5x160A VV

7-SR 6.1 DIN 0
2x400A / 5x160A VV

8-SR 6.1 DIN 0
2x400A / 5x160A VV

9-SR 6.1 DIN 0
2x400A / 5x160A VV

10-SR 6.1 DIN 0
2x400A / 5x160A VV

11-SR 5.1 DIN 00
2x400A / 4x160A VV

12-SR 5.1 DIN 00
2x400A / 4x160A VV

13-SR 6.1 DIN 0
2x400A / 5x160A VV

19-SR 8.1 DIN 1
4x400A / 5x160A VV

18-SR 6.1 DIN 0
2x400A / 5x160A VV

17-SR 7.1 DIN 1
4x400A / 4x160A VV

16-SR 6.1 DIN 0
2x400A / 5x160A VV

15-SR 6.1 DIN 0
2x400A / 5x160A VV

14-SR 7.1 DIN 1
4x400A / 4x160A VV

exist. SR Hradý 127

exist. SR Hradý 140

exist. SR Hradý 139

exist. 1 SR 6.2